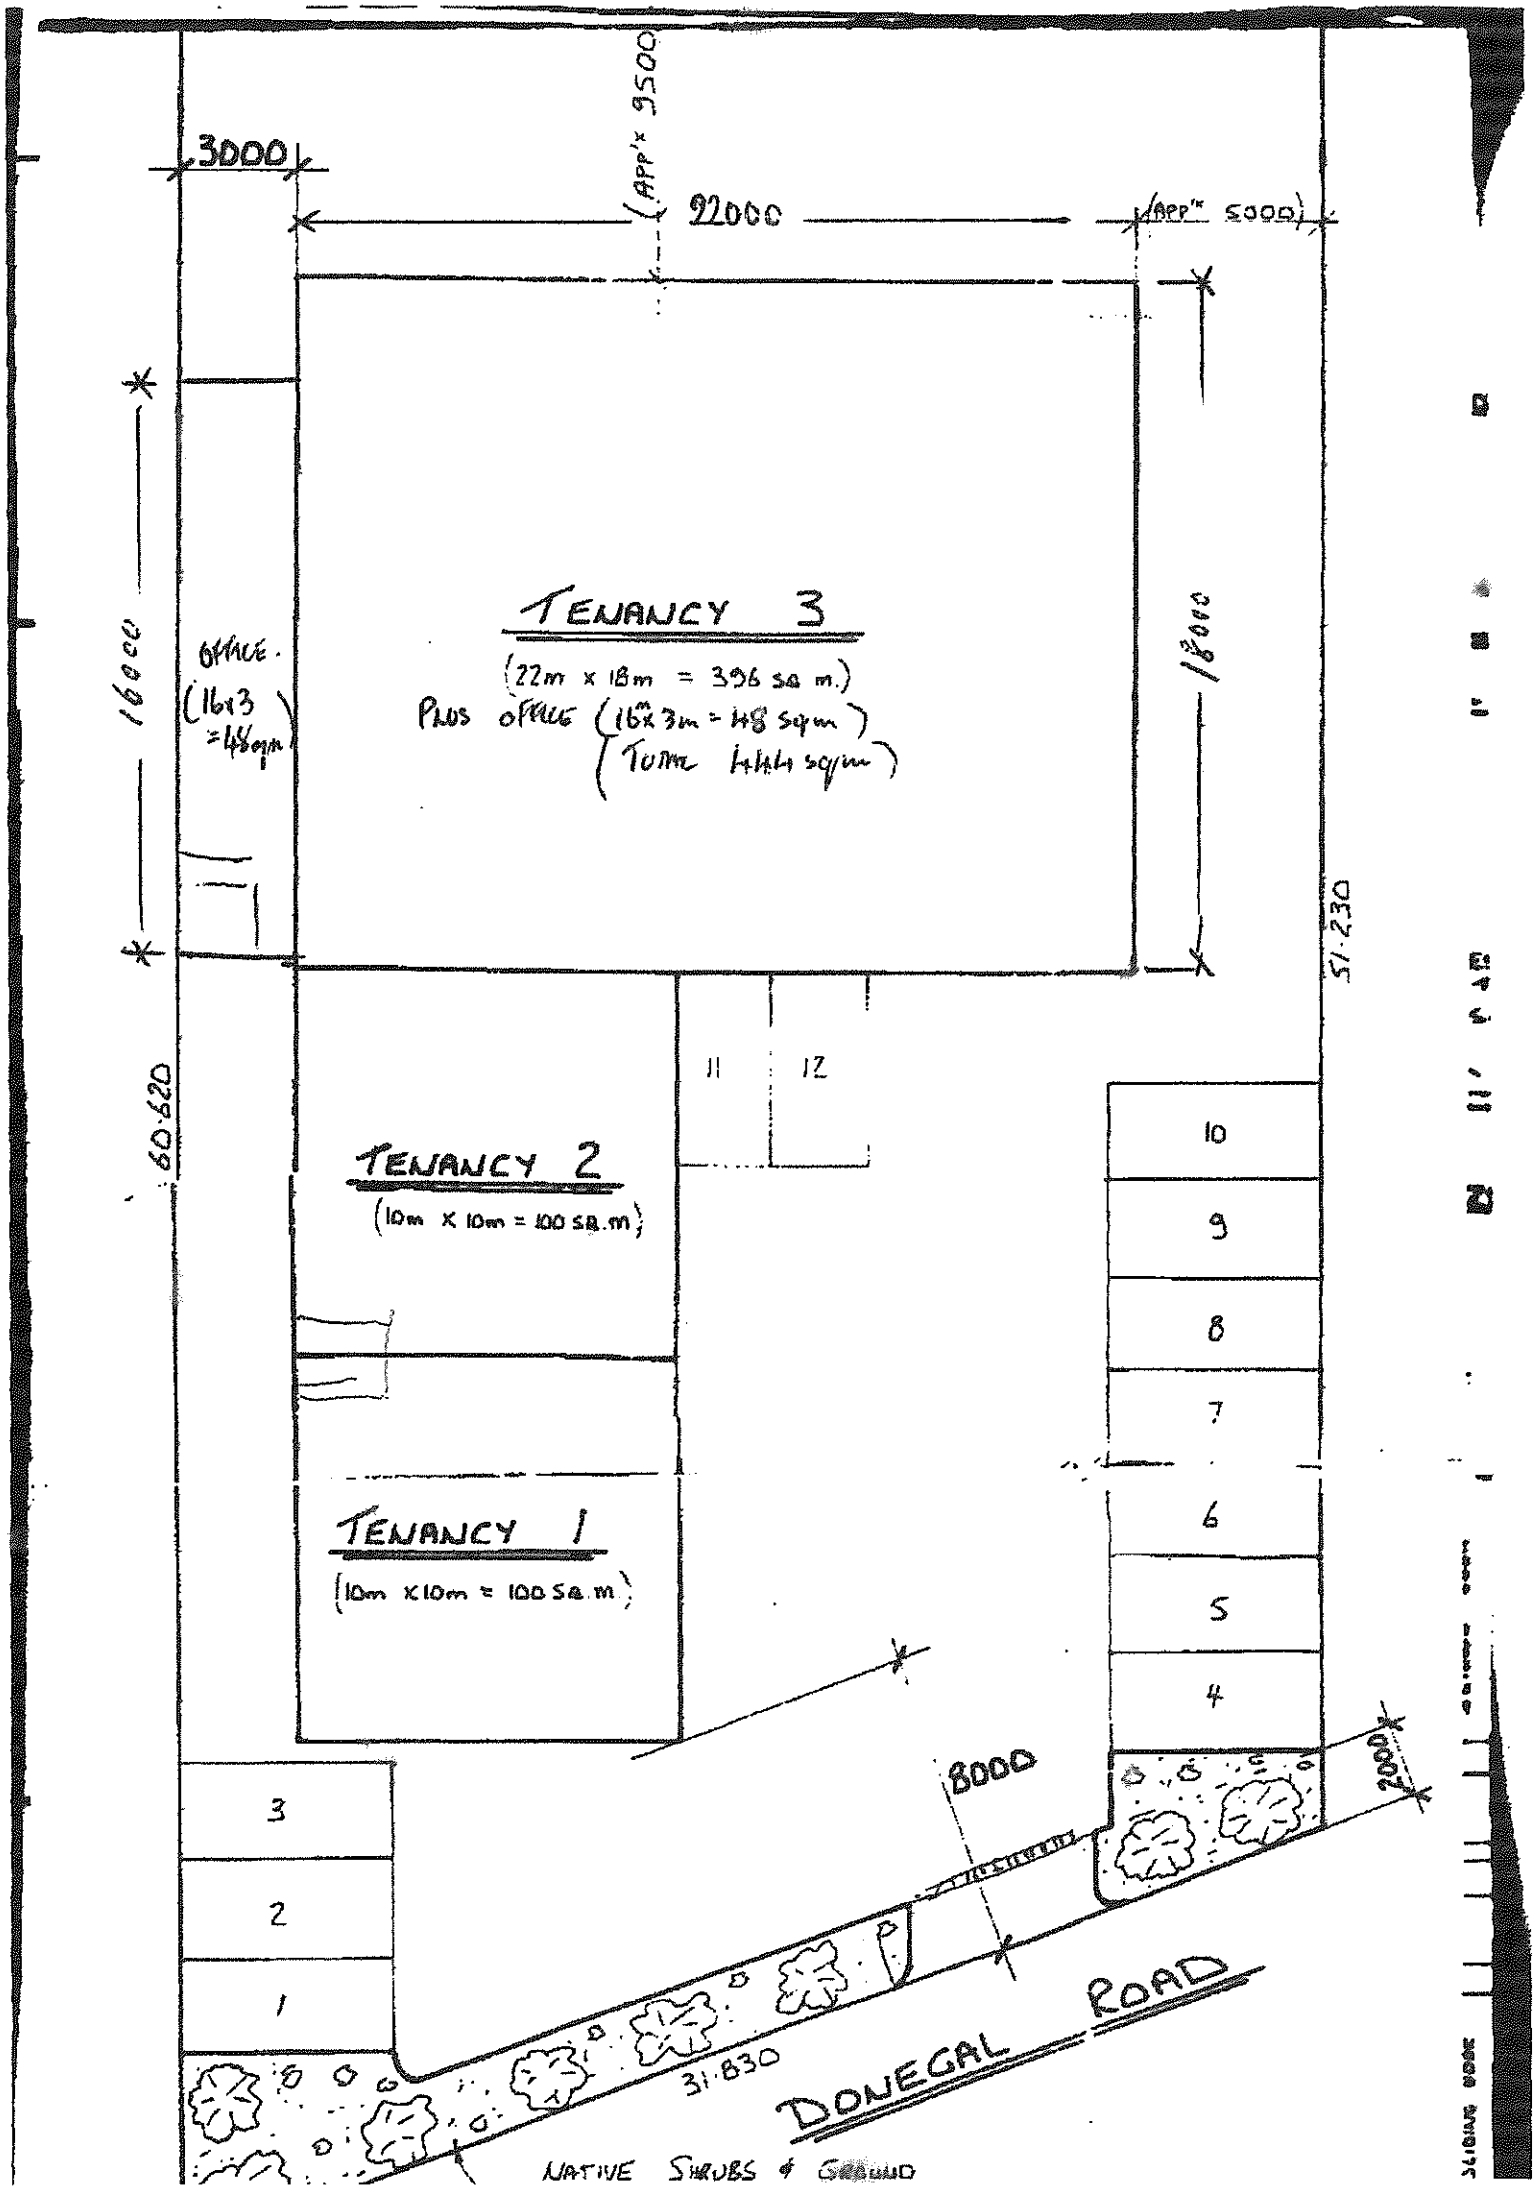
3000
(APP'x 9500
22000
(APP'x 5000)
16000
OFFICE.
(16x3
=48sqm
TENANCY 3
(22m x 18m = 396 sq m.)
PLUS OFFICE (16m x 3m = 48 sqm)
(TOTAL 444 sqm)
18000
51.230
60.620
11
12
TENANCY 2
(10m X 10m = 100 SQ.m)
TENANCY 1
(10m X 10m = 100 SQ.m)
10
9
8
7
6
5
4
3
2
1
8000
2000
31.830
DONEGAL ROAD
NATIVE SHRUBS & GROUND