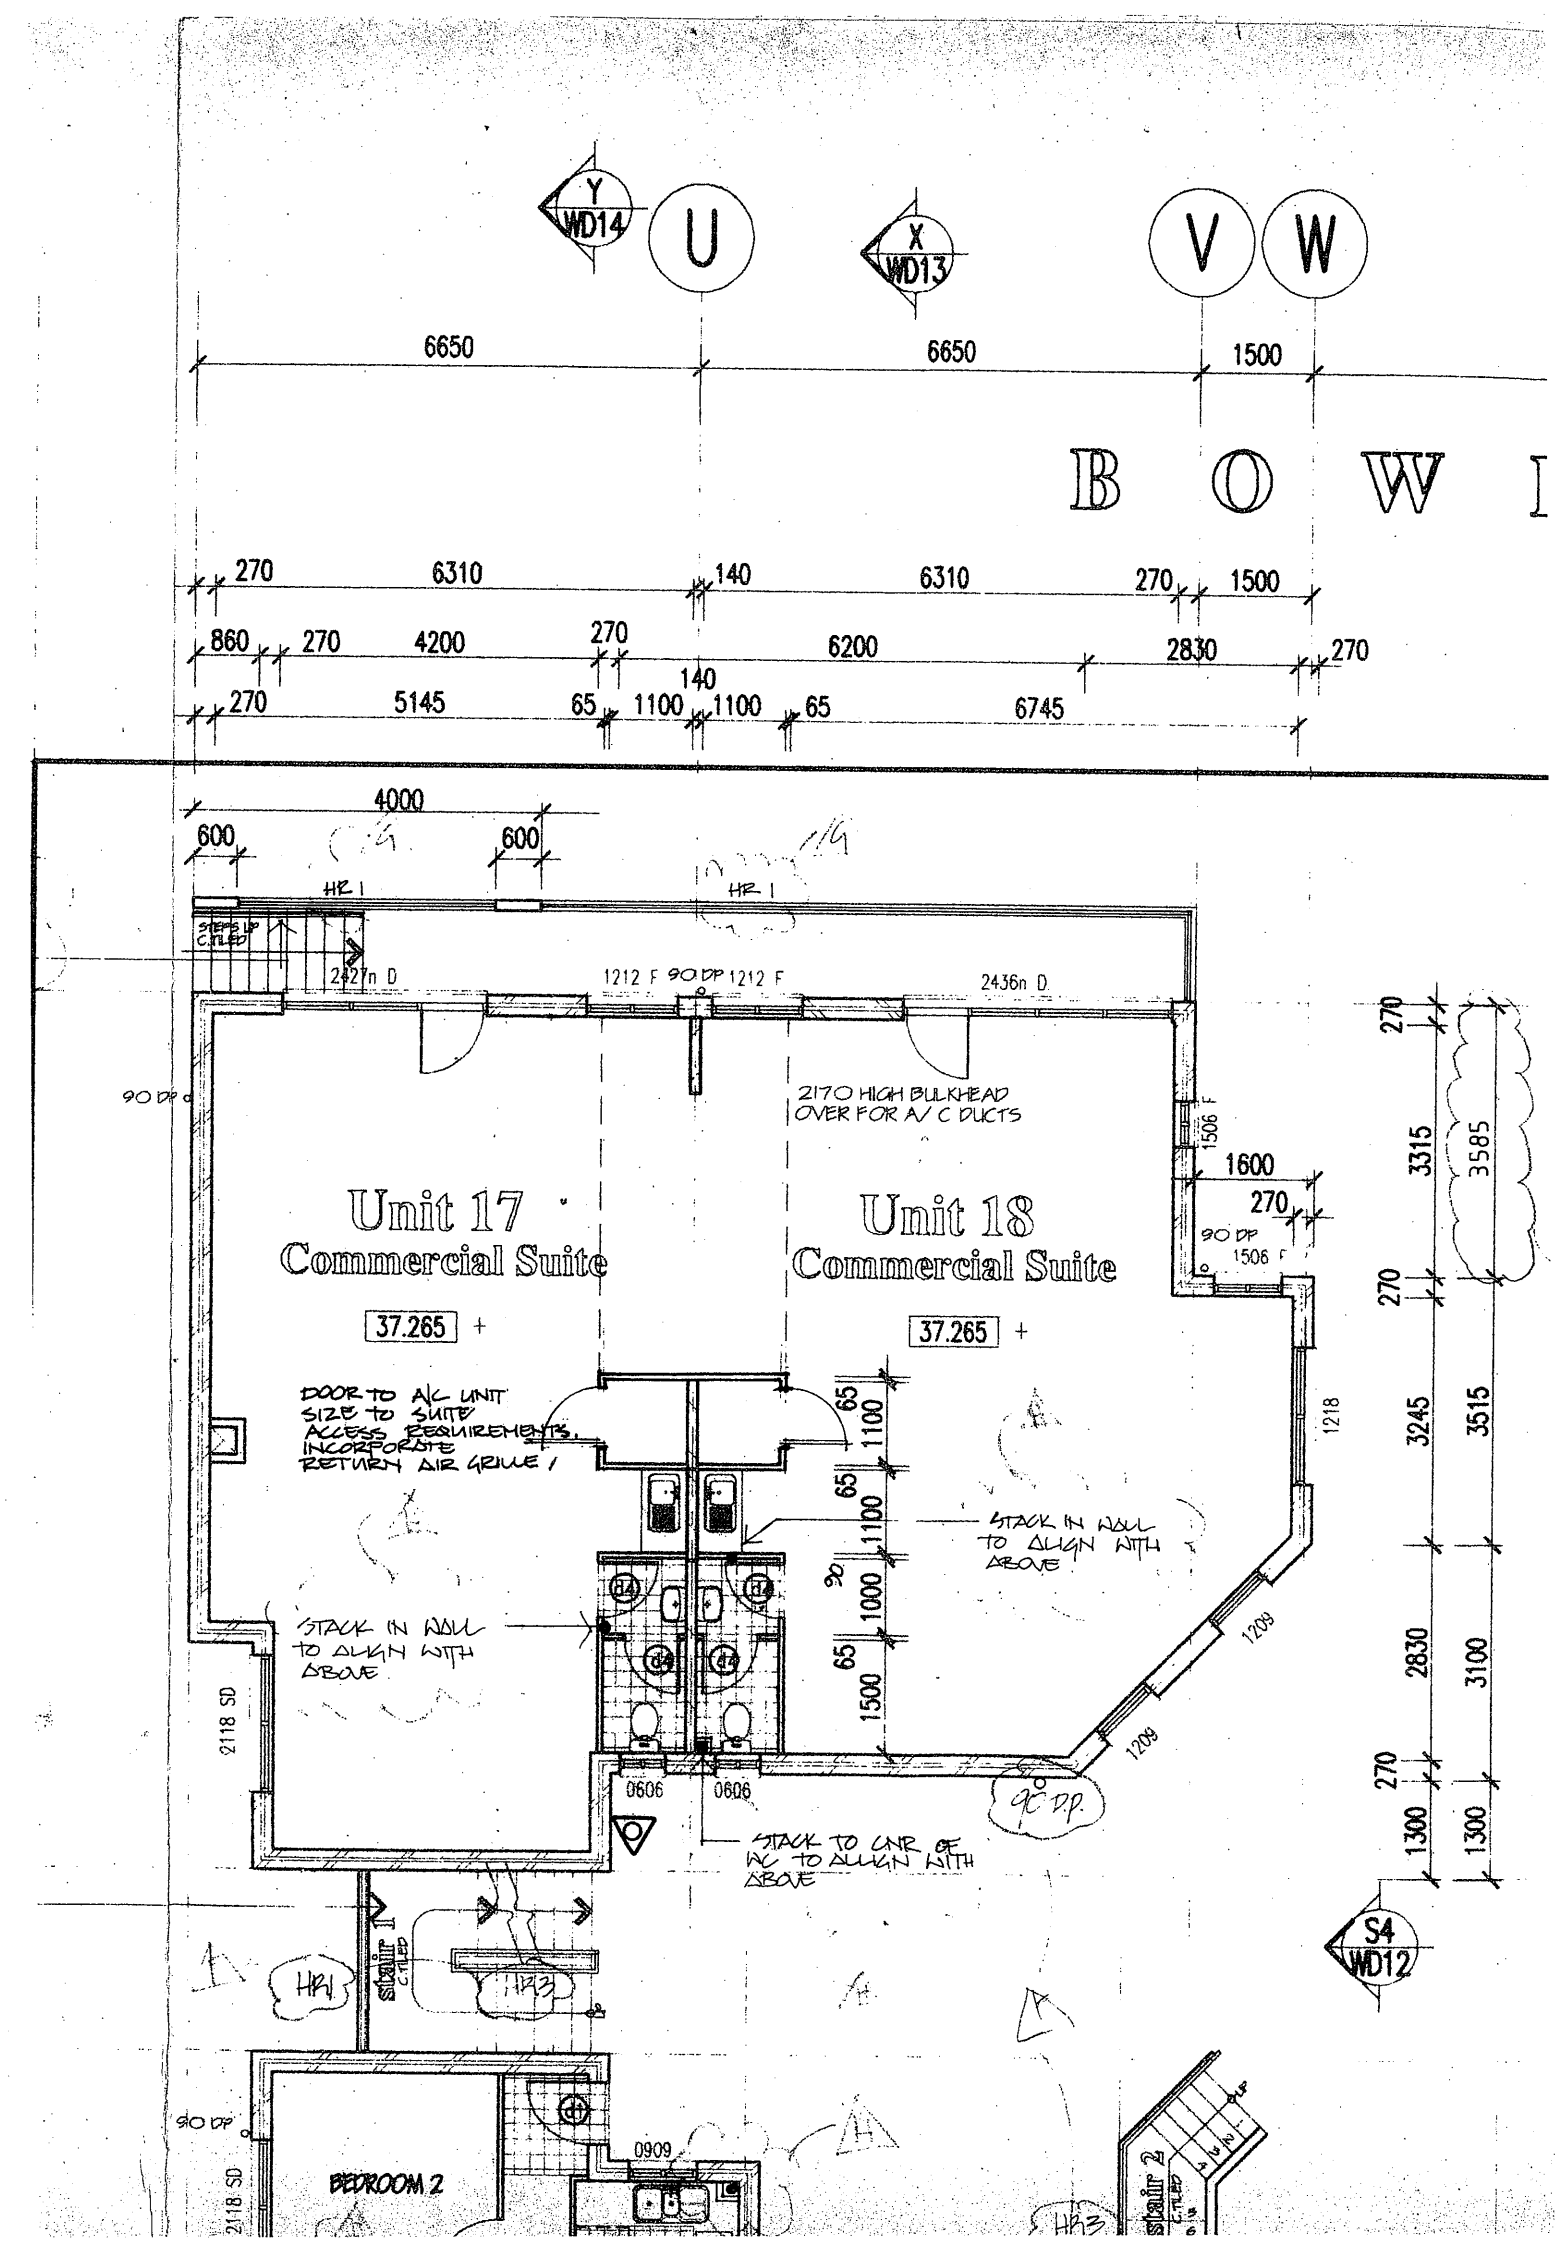
Y
WD14
U
X
WD13
V
W
6650
6650
1500
B O W
270
6310
140
6310
270
1500
860
270
4200
270
6200
2830
270
140
270
5145
65
1100
1100
65
6745
4000
600
600
HR 1
HR 1
STEPS UP
C.T.L.E.D
2427n D
1212 F
90 DP
1212 F
2436n D
2170 HIGH BULKHEAD
OVER FOR A/C DUCTS
90 DP
1506 F
1600
270
90 DP
1506 F
Unit 17
Commercial Suite
37.265 +
Unit 18
Commercial Suite
37.265 +
DOOR TO A/C UNIT
SIZE TO SUITE
ACCESS REQUIREMENTS.
INCORPORATE
RETURN AIR GRILLE /
65
1100
65
1100
90
1000
65
1500
STACK IN WALL
TO ALIGN WITH
ABOVE
STACK IN WALL
TO ALIGN WITH
ABOVE
1218
1209
1209
2118 SD
0606
0606
90 DP
STACK TO CNR OF
WC TO ALIGN WITH
ABOVE
270
3315
3585
270
3245
3515
2830
3100
270
1300
1300
S4
WD12
stair 1
C.T.L.E.D
HR1
HR3
90 DP
2118 SD
BEDROOM 2
0909
HR3
stair 2
C.T.L.E.D
UP